


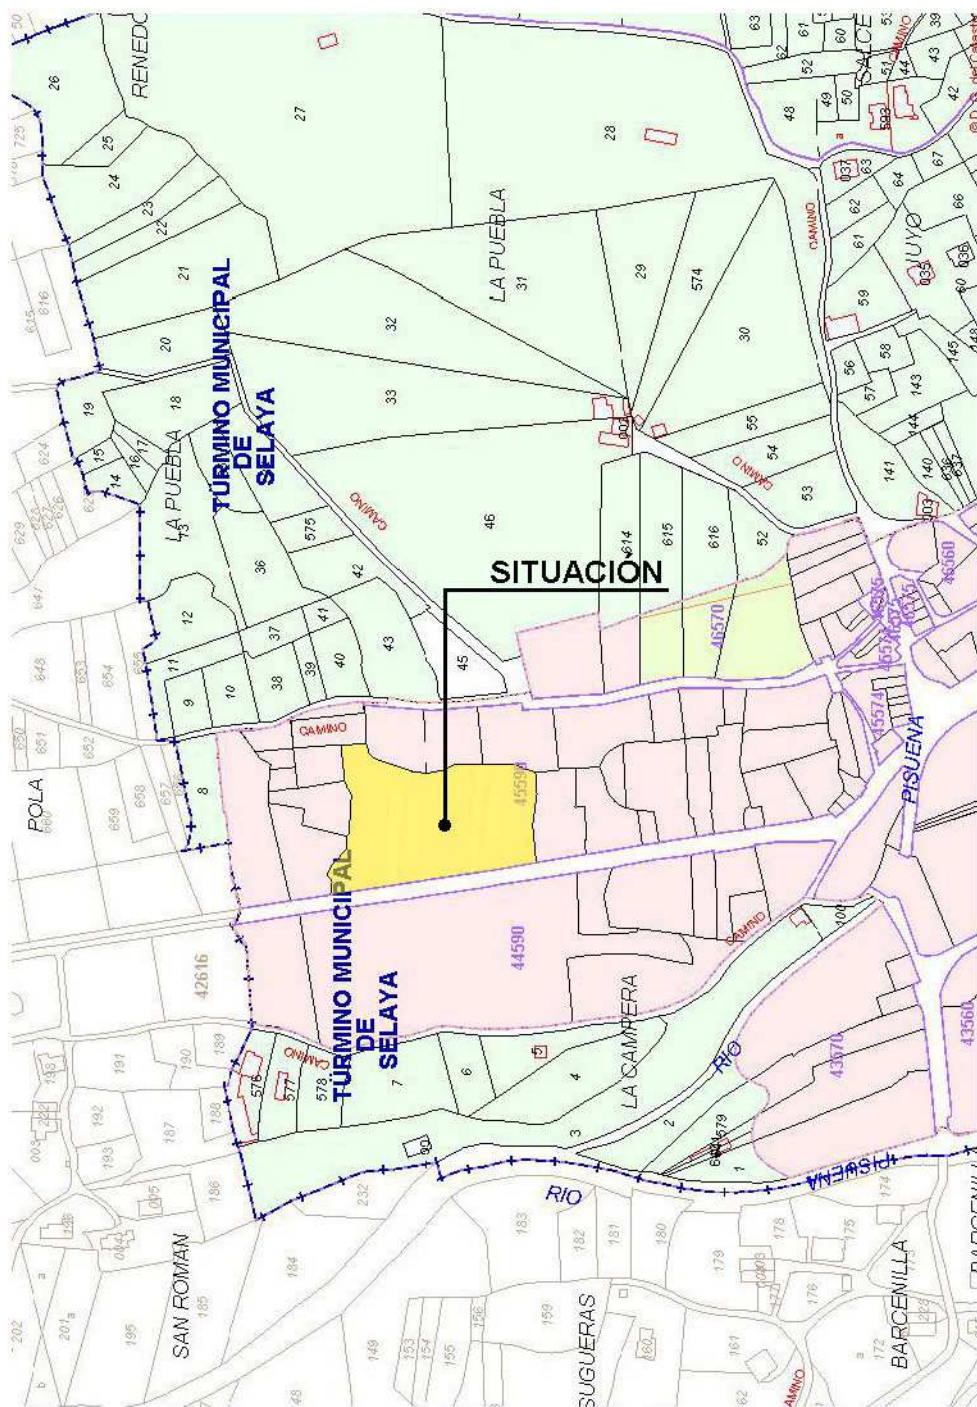



promotor: REMIGIO FERNÁNDEZ GARCÍA
tema: ESTUDIO DE DETALLE (REFORMADO)
plano: SITUACIÓN
situacion: SELAYA

situacion: SELAYA


1/5000

39010 - santander



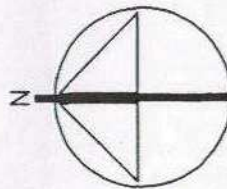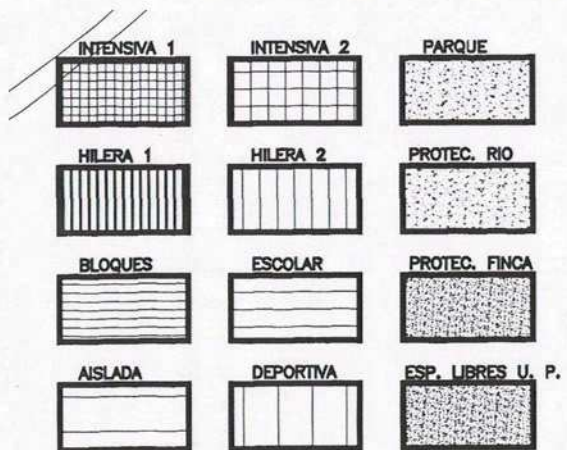

SITUACION

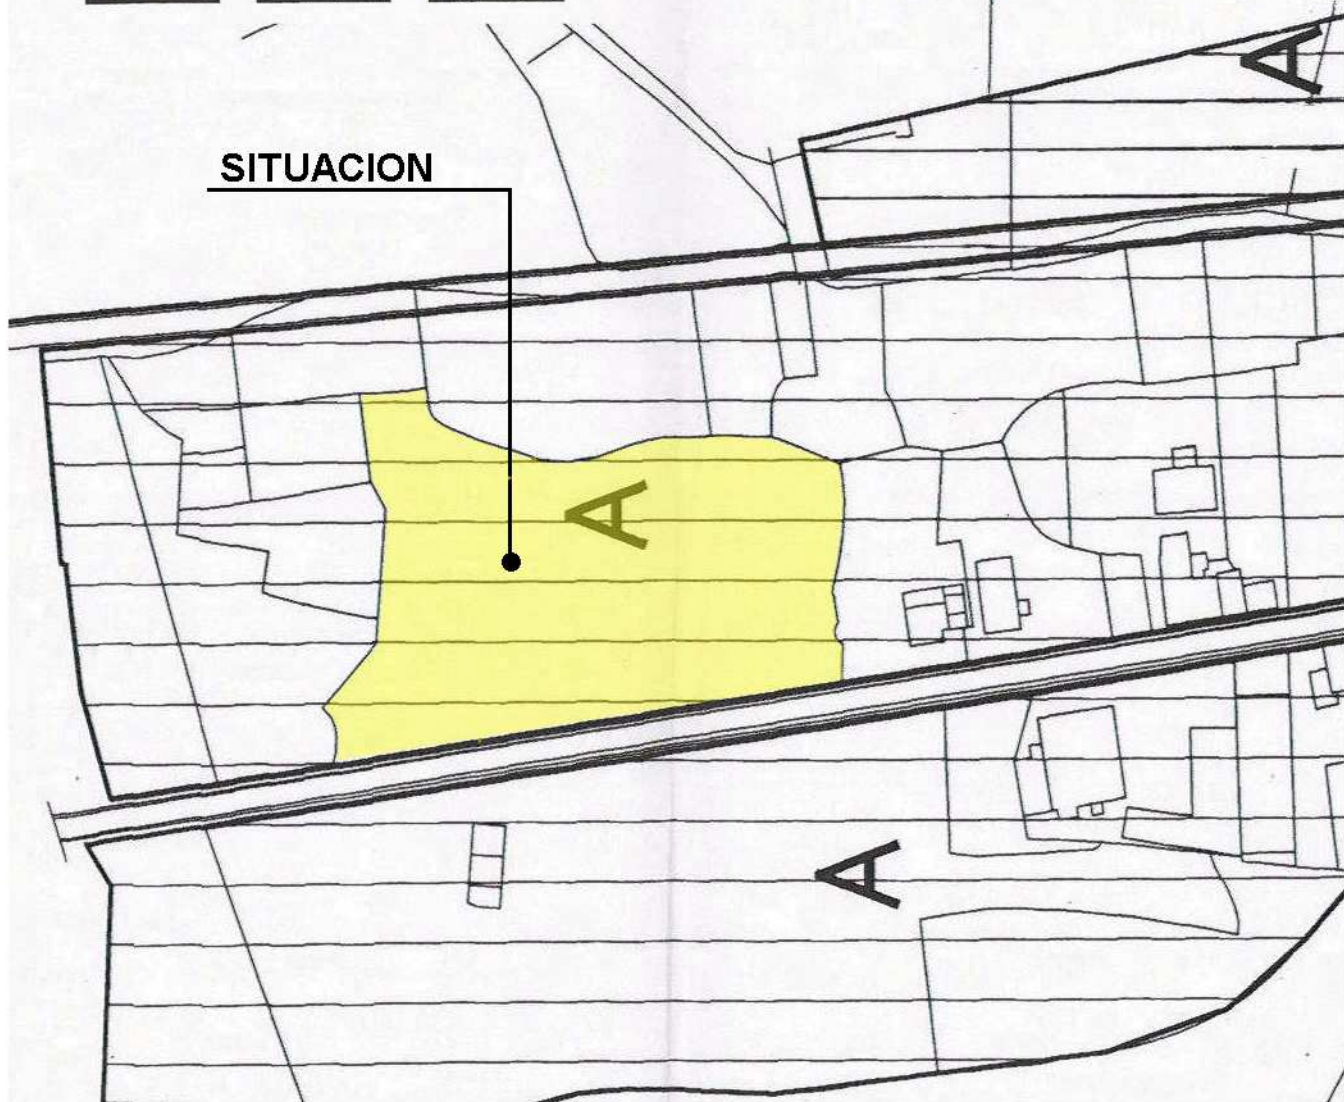

miguel angel sainz de varanda – arquitecto

promotor: REMIGIO FERNÁNDEZ GARCÍA

tema: ESTUDIO DE DETALLE (REFORMADO)

plano: SITUACIÓN (PLANEAMIENTO VIGENTE)

situacion: SELAYA

fecha

03-23

e:

1/2000

avda. san fernando, 22 – 9e

39010 – santander





miguel angel sainz de varanda – arquitecto

promotor: REMIGIO FERNÁNDEZ GARCÍA

tema: ESTUDIO DE DETALLE (REFORMADO)

plano: PLANO PARCELARIO

situacion: SELAYA

fecha

03-23


e:

1/2000

avda. san fernando, 22 – 9e

39010 – santander



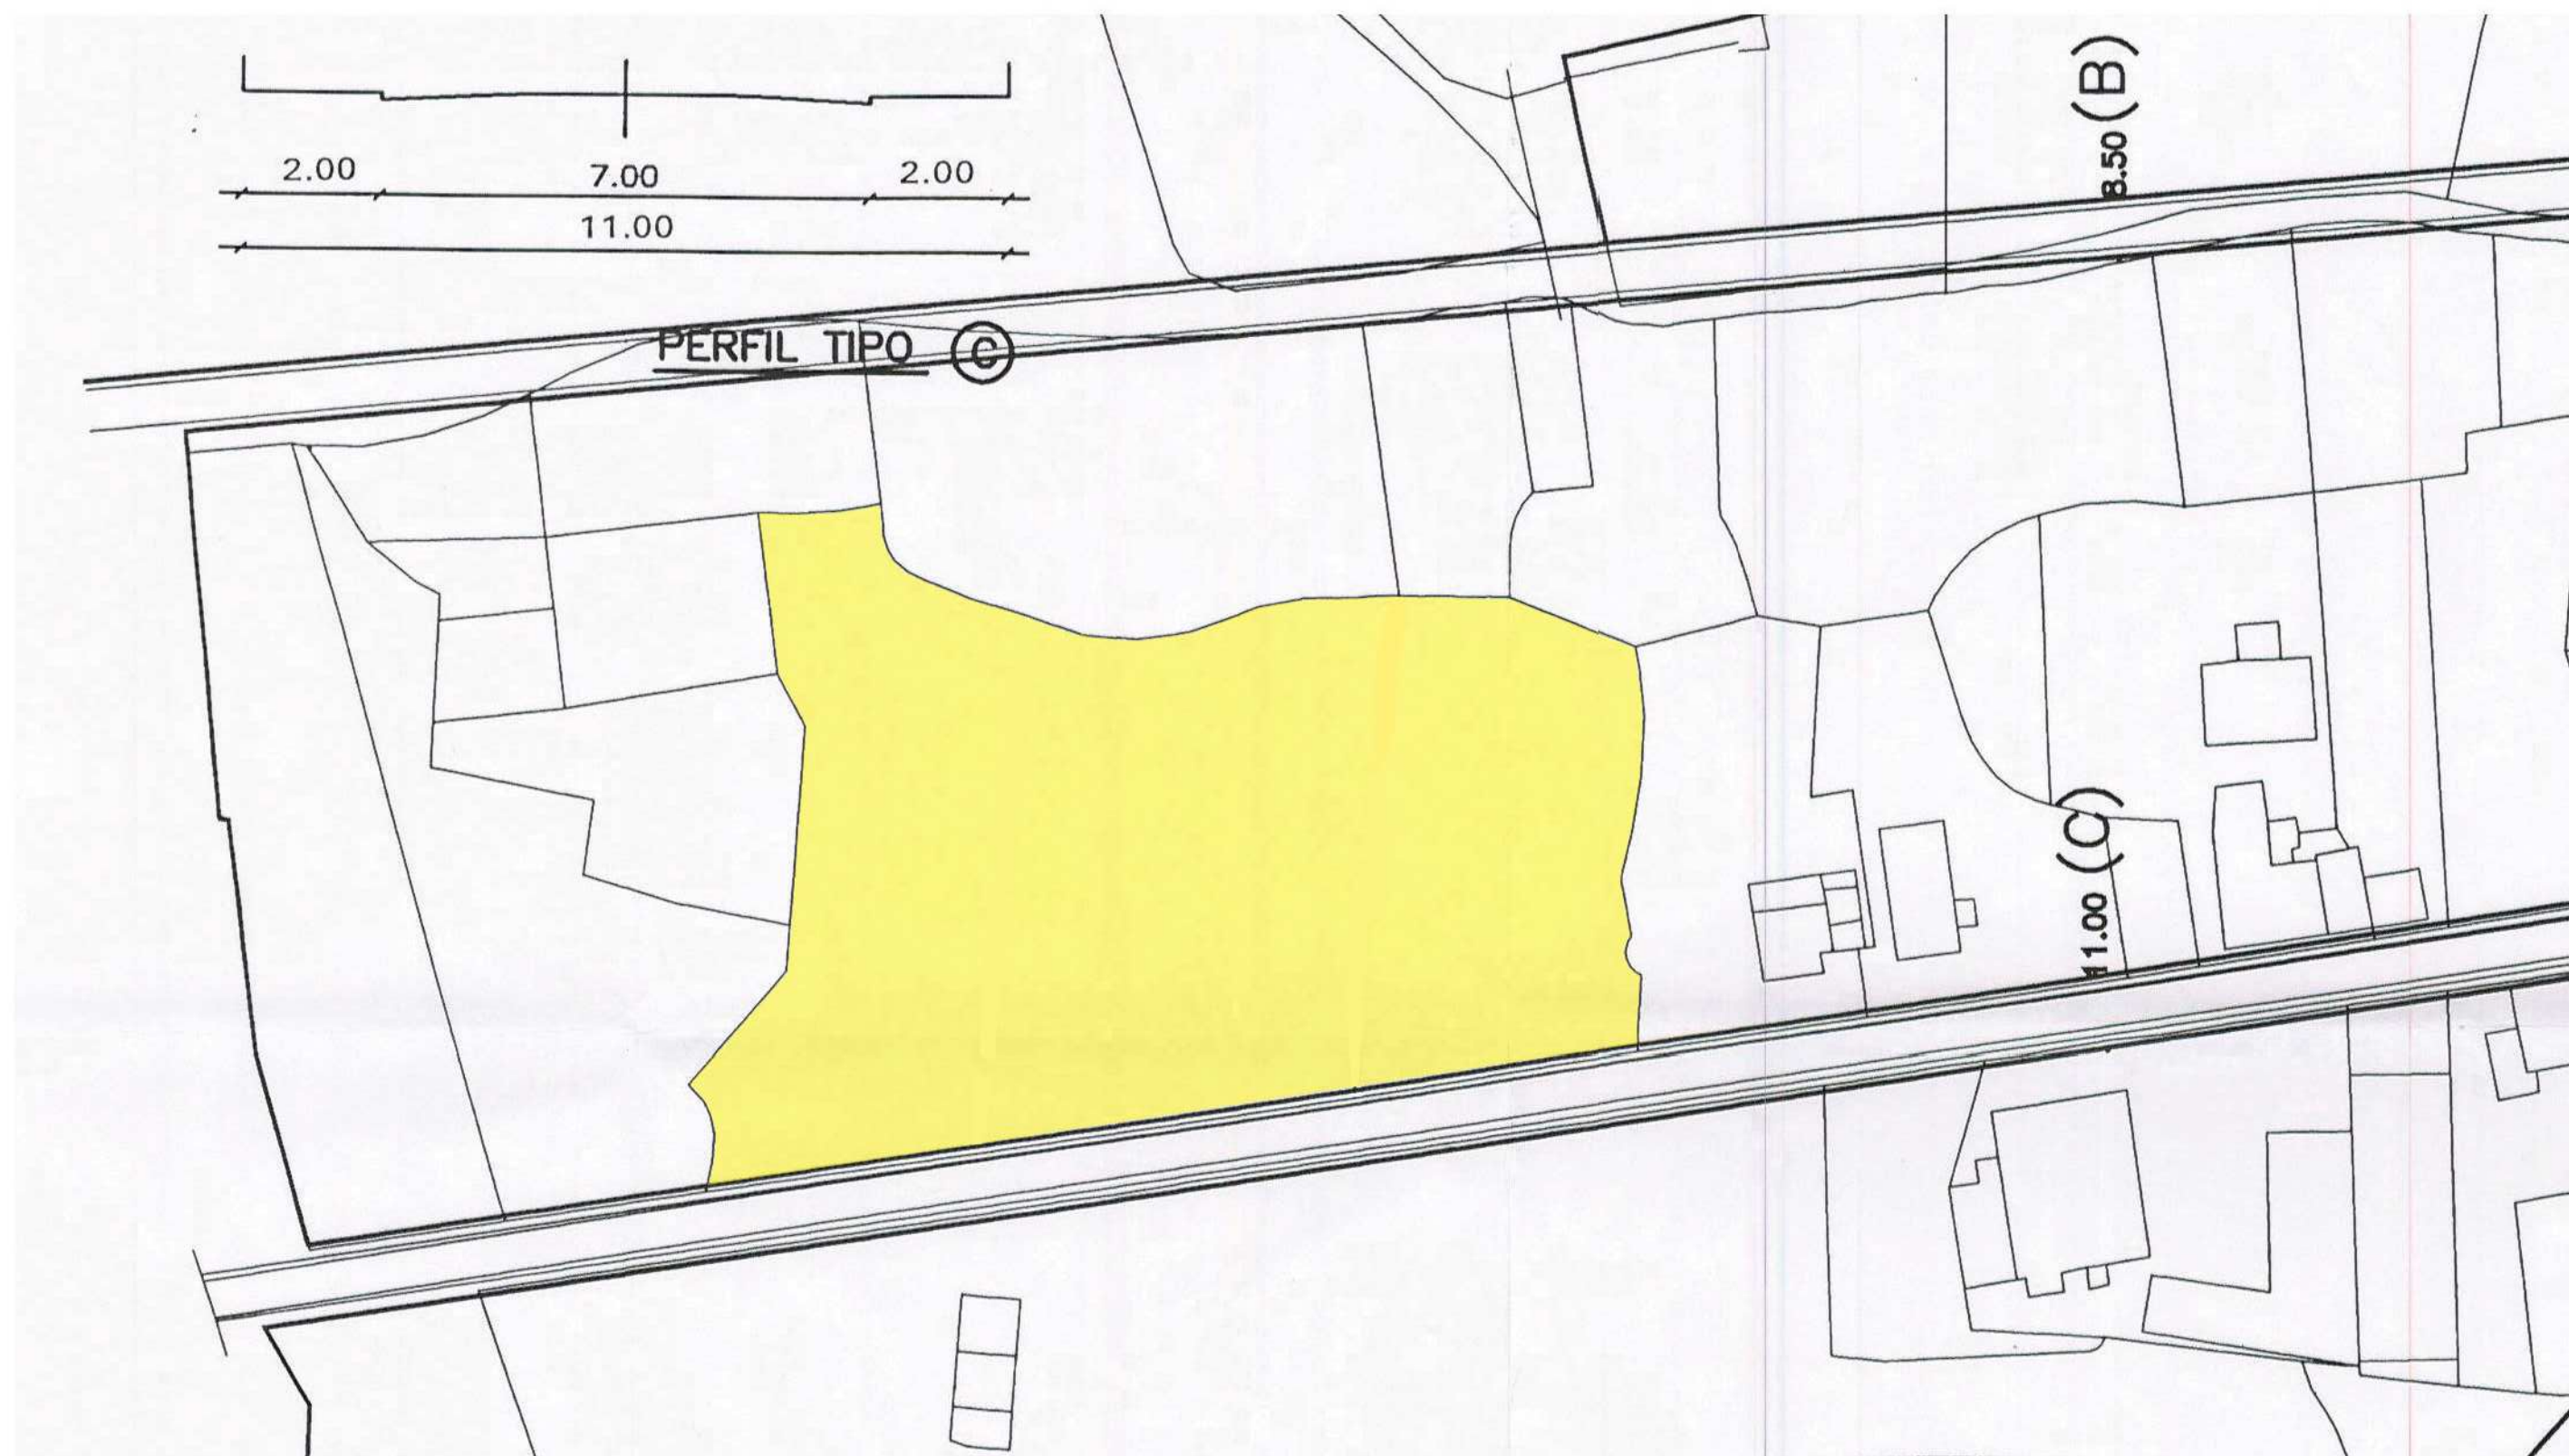

miguel angel sainz de varanda – arquitecto

promotor: REMIGIO FERNÁNDEZ GARCÍA

tema: ESTUDIO DE DETALLE (REFORMADO)

plano: ALINEACIONES

situación: SELAYA

fecha

03-23


e:

1/1000

avda. san fernando, 22 – 9e


39010 – santander



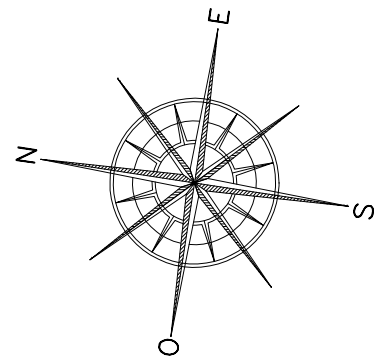

PERFIL 1

PERFIL 2

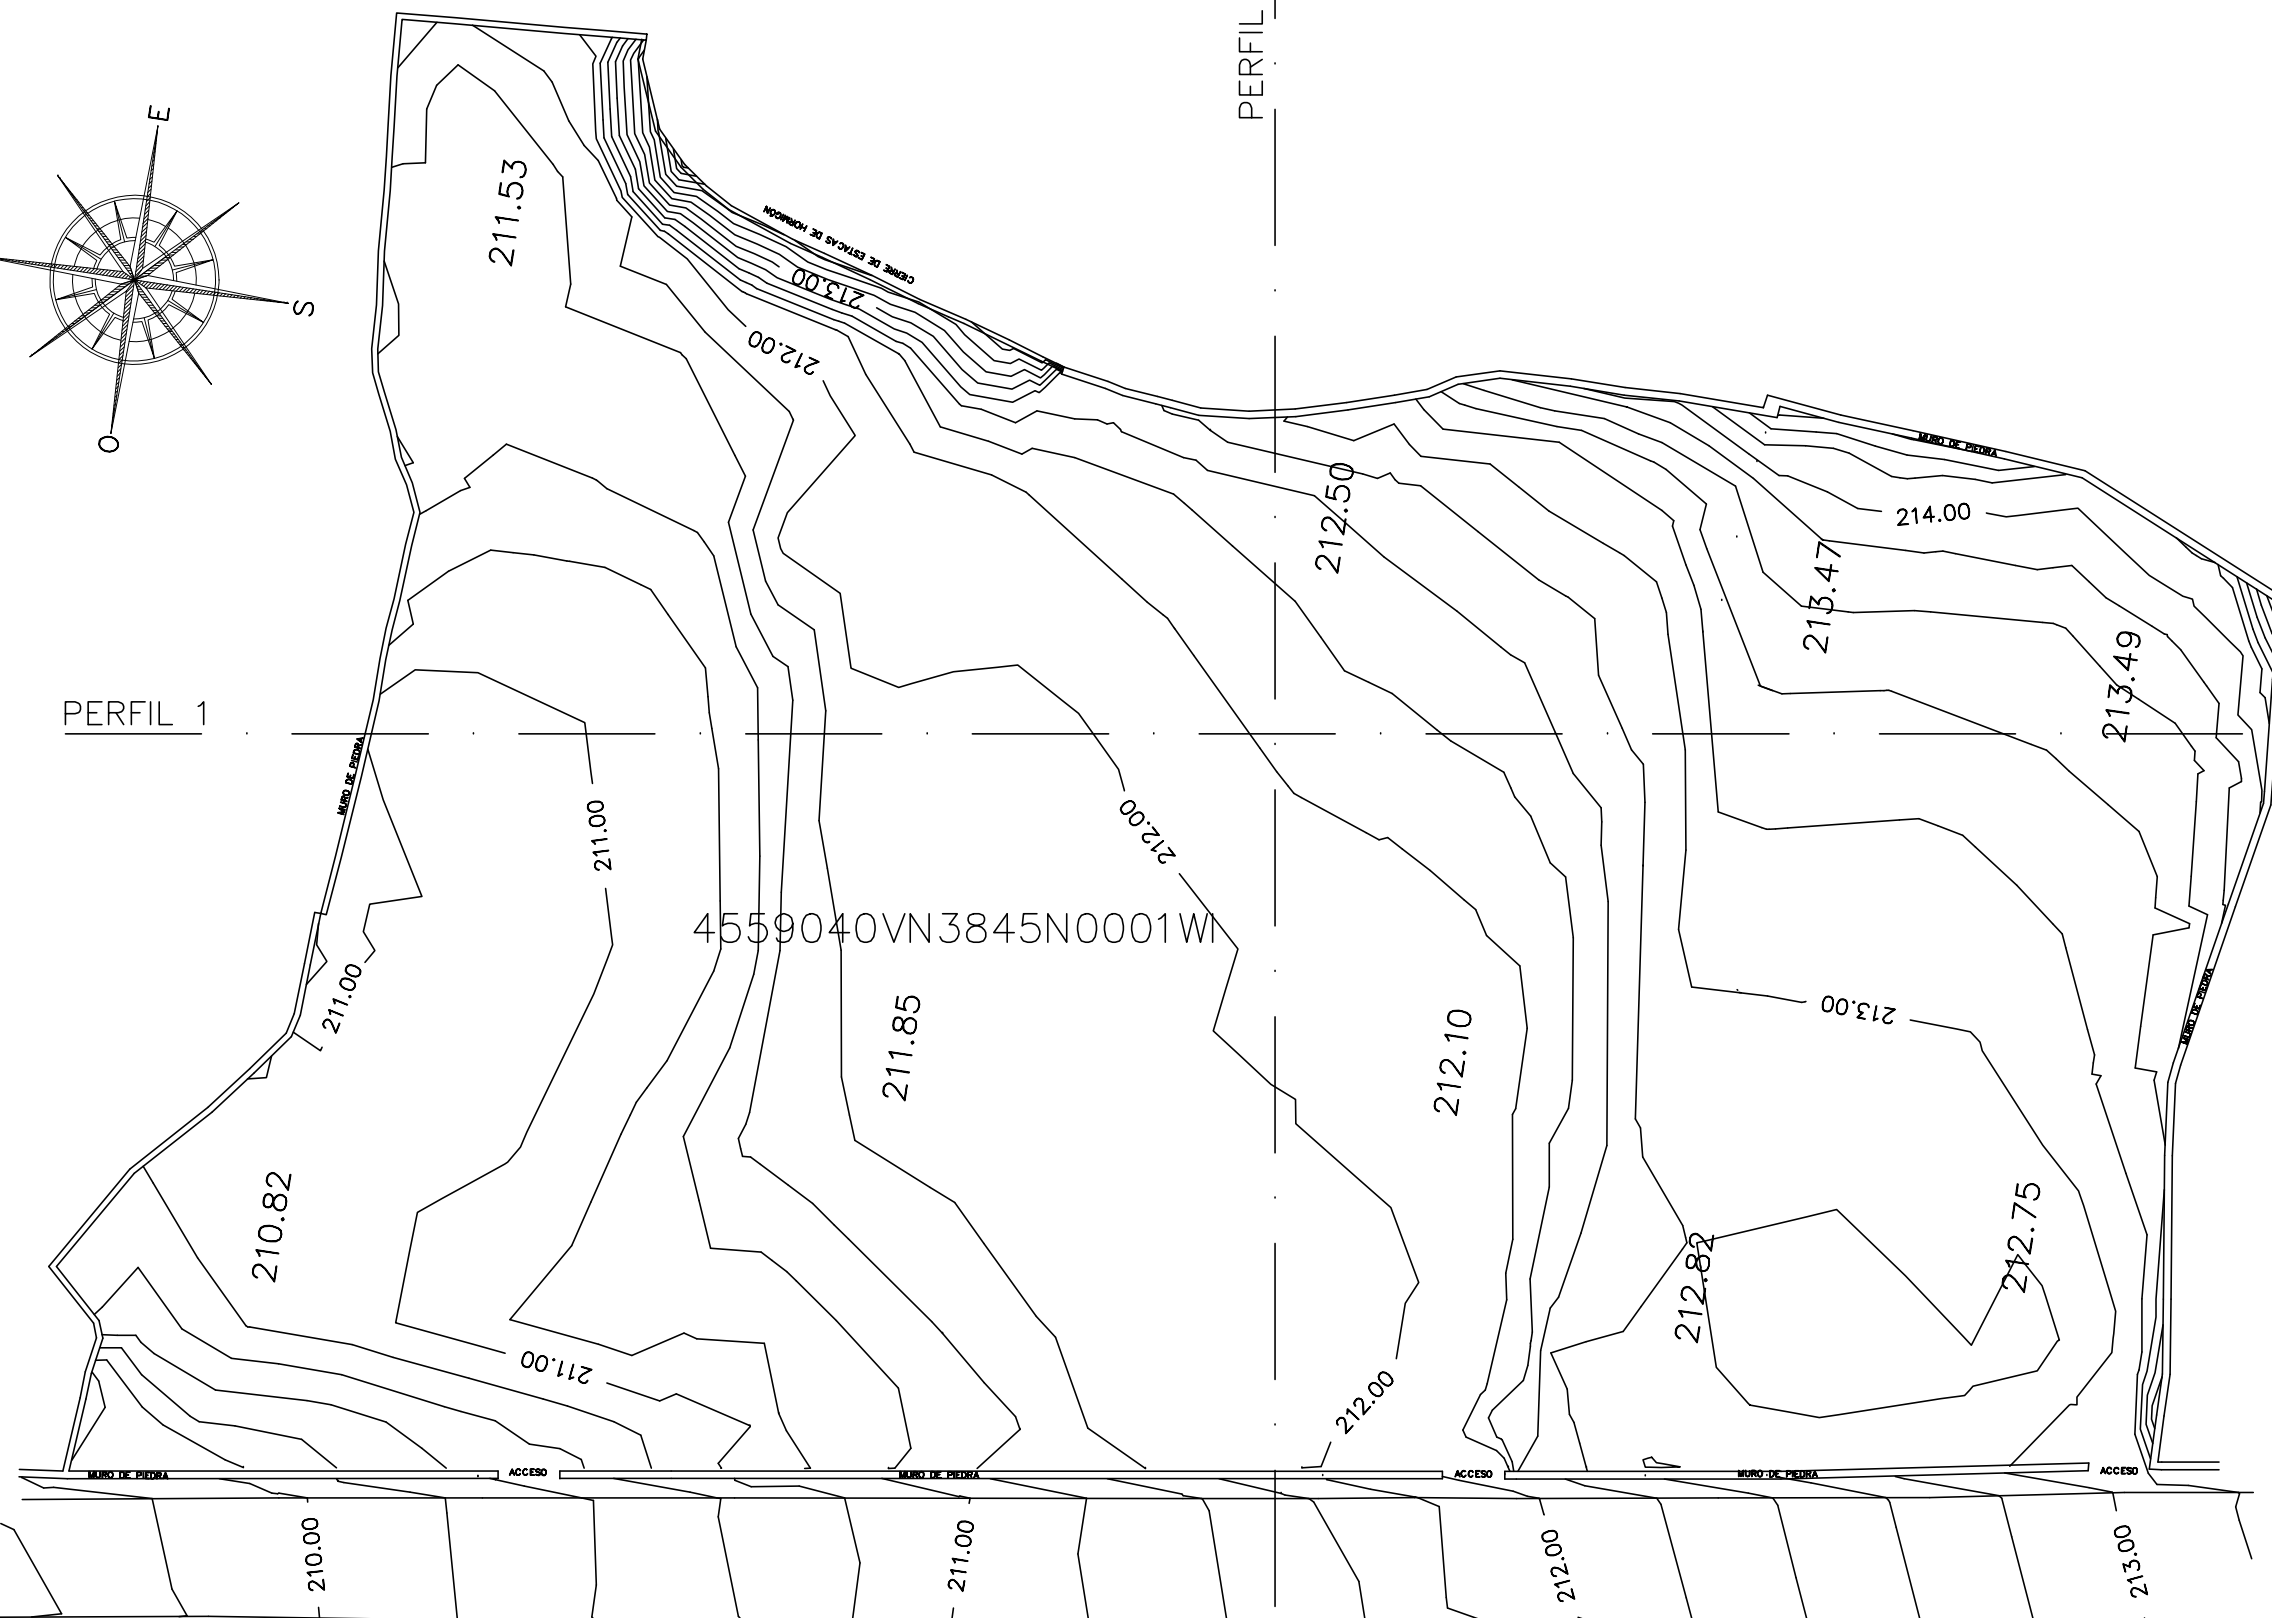

Superficie Total = 9762,00m2

miguel angel sainz de varanda – arquitecto

promotor: REMIGIO FERNÁNDEZ GARCÍA
tema: ESTUDIO DE DETALLE (REFORMADO)
plano: TOPOGRÁFICO
situacion: SELAYA

fecha

03–23



e:

1/500

avda. san fernando, 22 – 9e

39010 – santander



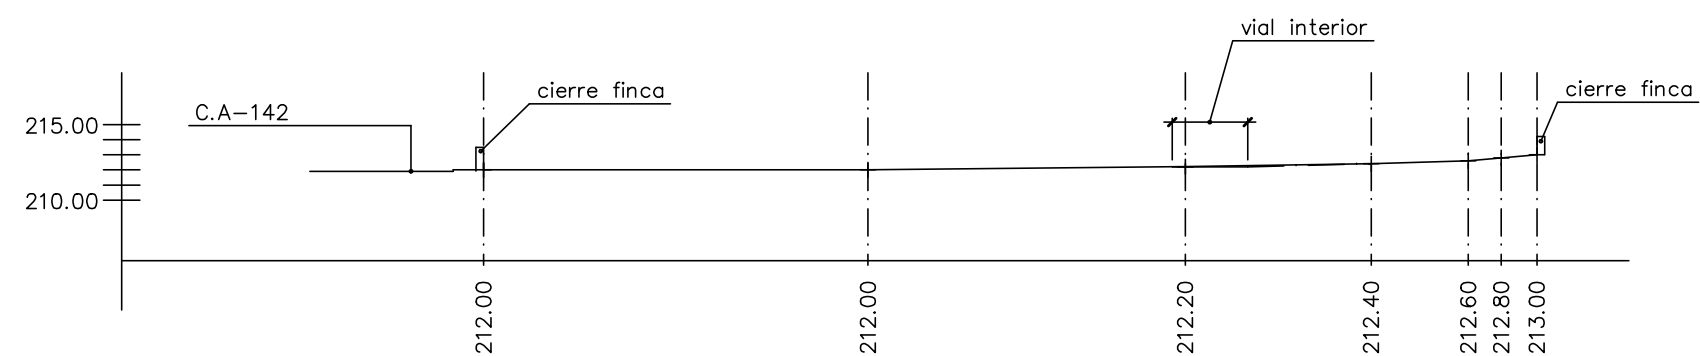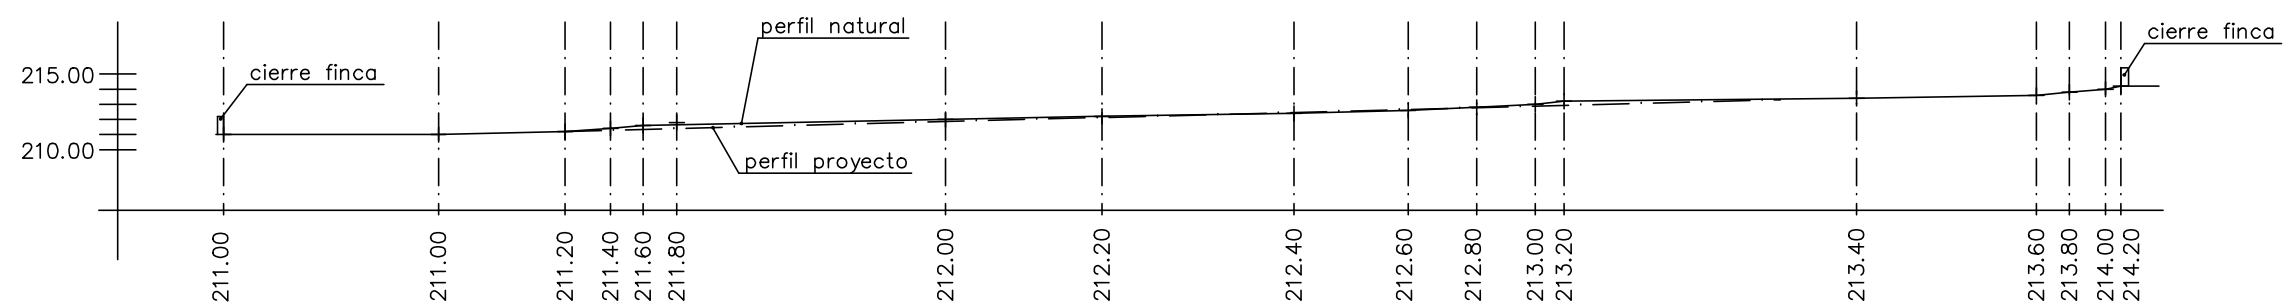

miguel angel sainz de varanda – arquitecto

promotor: REMIGIO FERNÁNDEZ GARCÍA
tema: ESTUDIO DE DETALLE (REFORMADO)
plano: PERFILES
situacion: SELAYA


fecha
03-23
e:
1/500

avda. san fernando, 22 – 9e
 39010 – santander



SUPERFICIES DE PARCELA			
PARC.	SUP. NETA	SUP. TOTAL	FRENTE PARC.
1	607,60m ²	680,25m ²	22,80m.
2	601,80m ²	673,80m ²	28,45m.
3	736,40m ²	824,50m ²	21,45m.
4	602,40m ²	674,50m ²	20,30m.
5	600,60m ²	672,50m ²	28,70m.
6	601,50m ²	673,50m ²	25,30m.
7	601,40m ²	673,20m ²	20,00m.
8	635,00m ²	711,00m ²	22,90m.
9	604,70m ²	677,00m ²	21,70m.
10	663,00m ²	742,30m ²	21,20m.
11	662,50m ²	741,75m ²	21,20m.
12	600,40m ²	672,20m ²	29,60m.
13	600,20m ²	672,00m ²	22,60m.
14	601,50m ²	673,50m ²	29,50m.
vial int.	1043,00m ²	----	
TOTAL	9.762,00m ²	9.762,00m ²	

NOTA: Se permite la edificación pareada entre distintas áreas privativas edificables, debiendo de realizarse un proyecto conjunto. En caso de no parearse las edificaciones, la separación entre las mismas será de 6,00m.

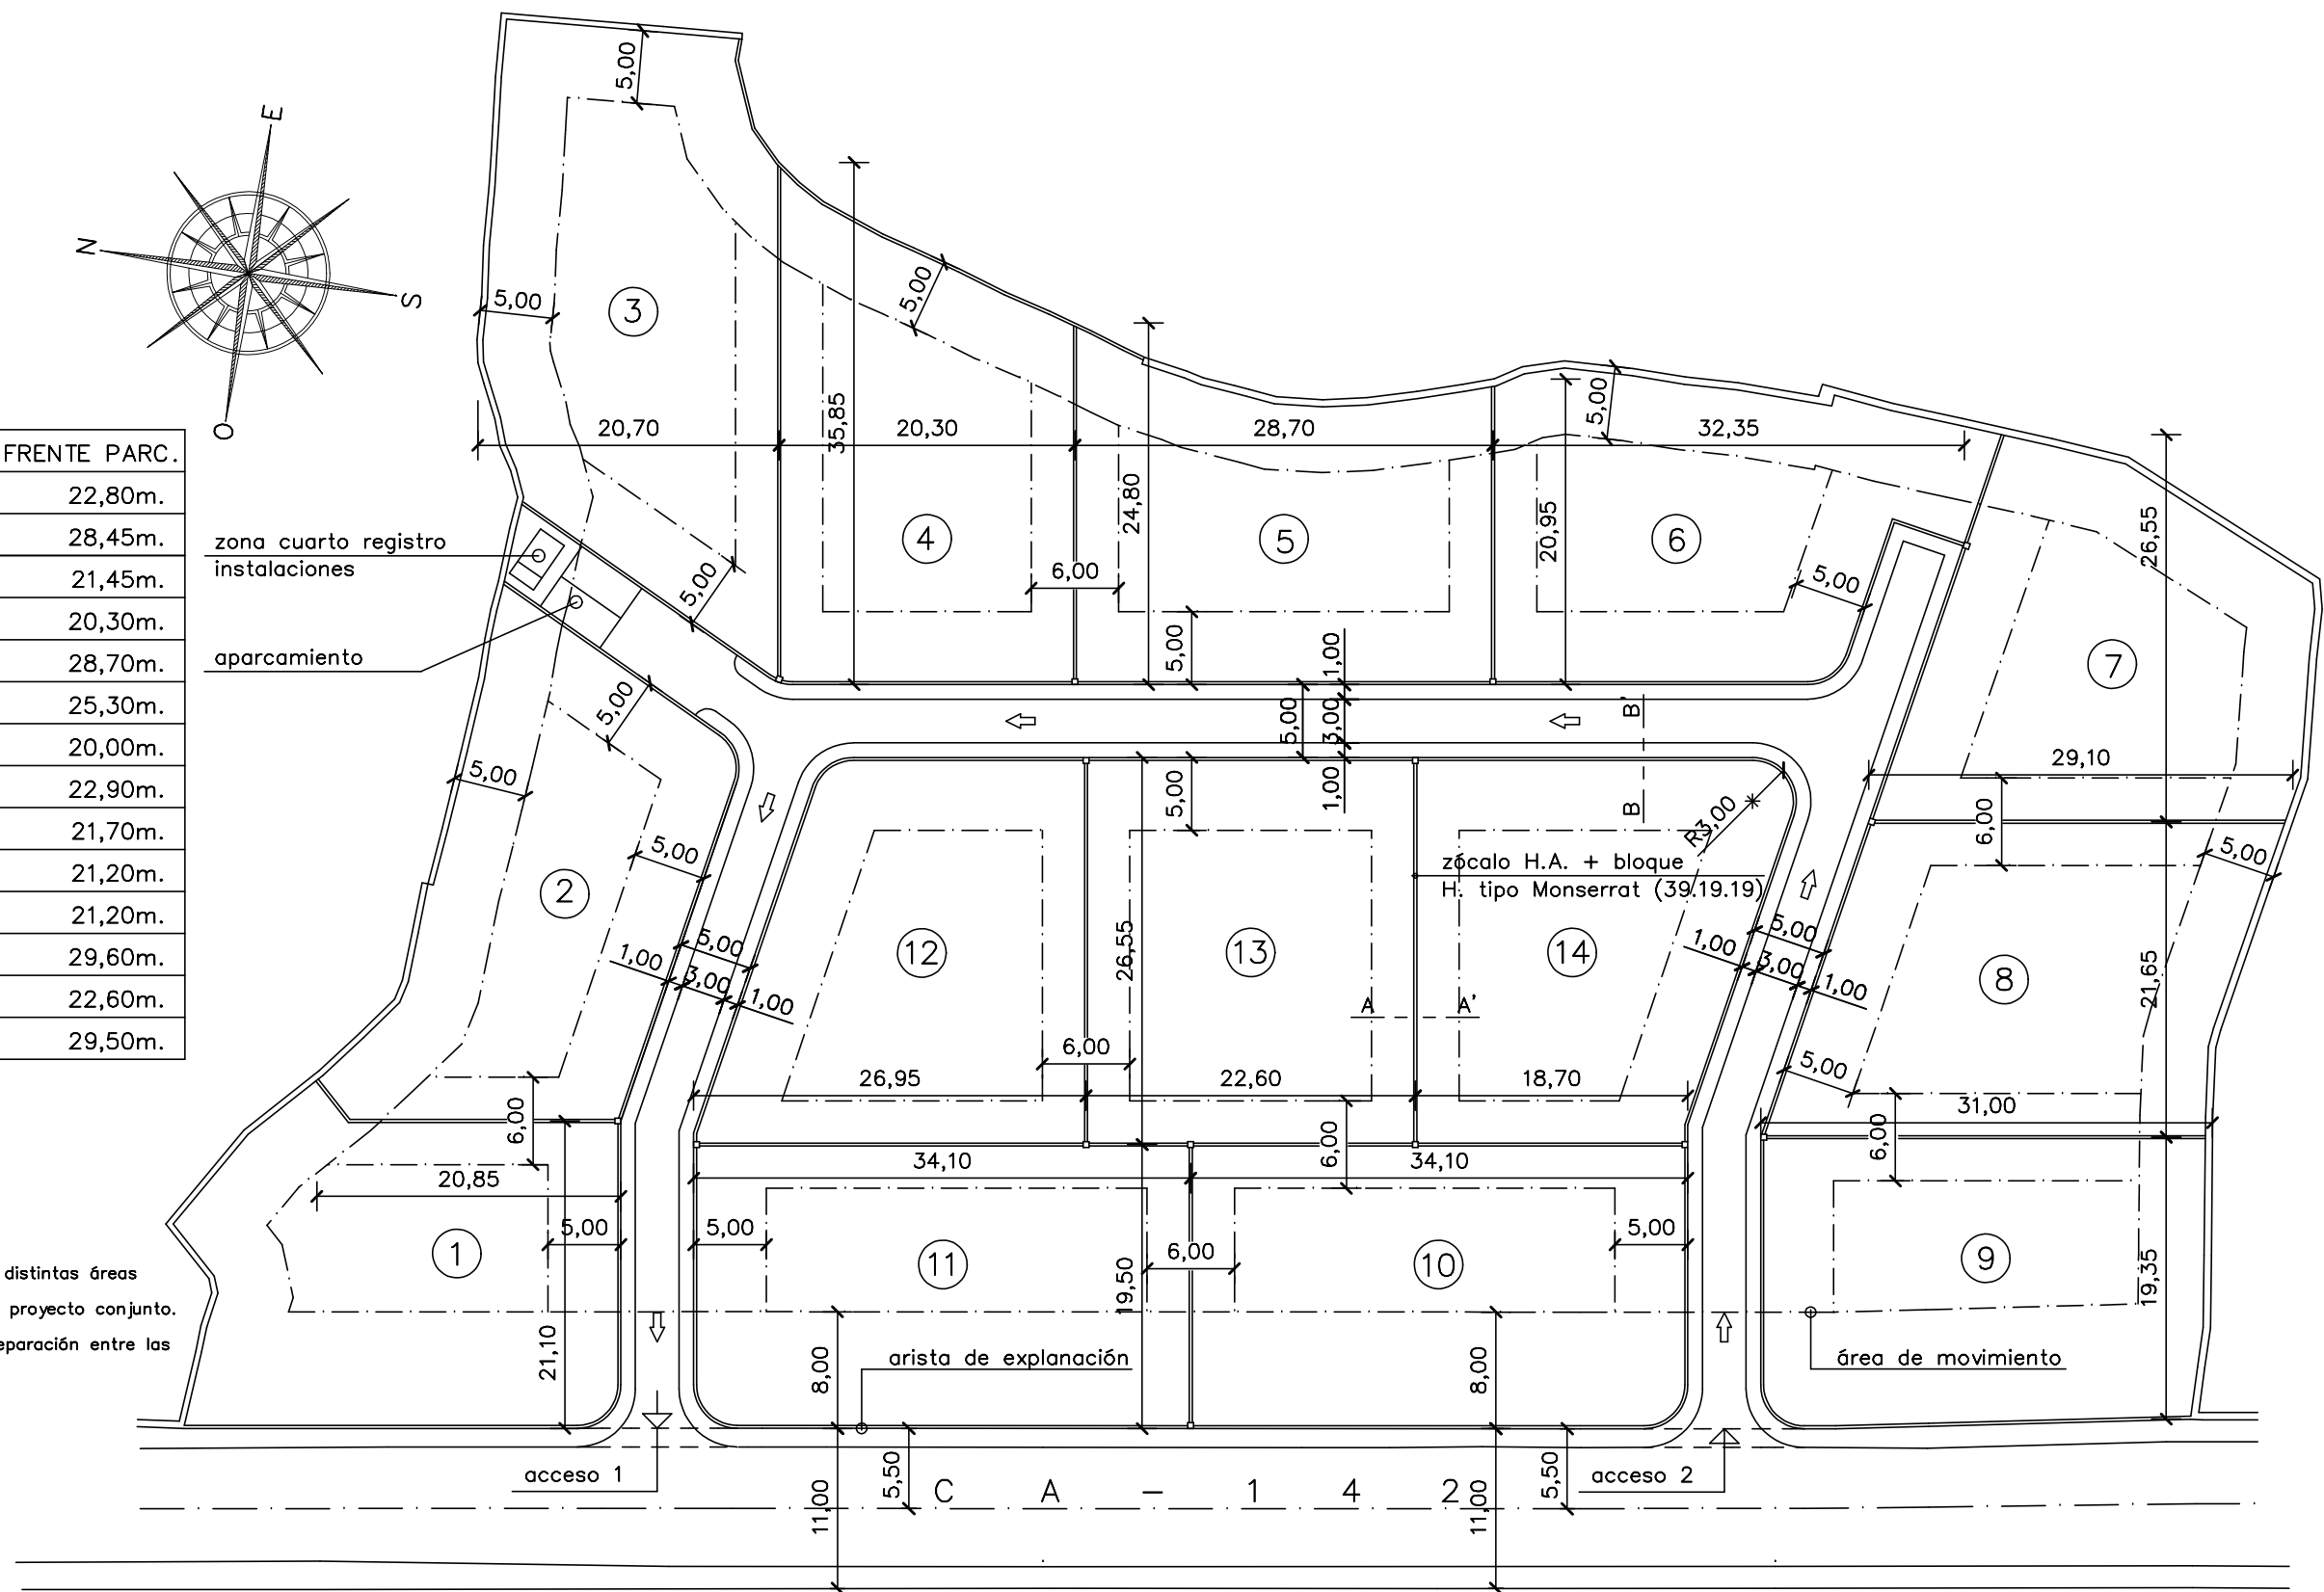


miguel angel sainz de varanda – arquitecto

promotor: REMIGIO FERNÁNDEZ GARCÍA
tema: ESTUDIO DE DETALLE (REFORMADO)
plano: PARCELA –ORDENACIÓN–
situacion: SELAYA

fecha
 03-23
e:
 1/500

avda. san fernando, 22 – 9e
 39010 – santander



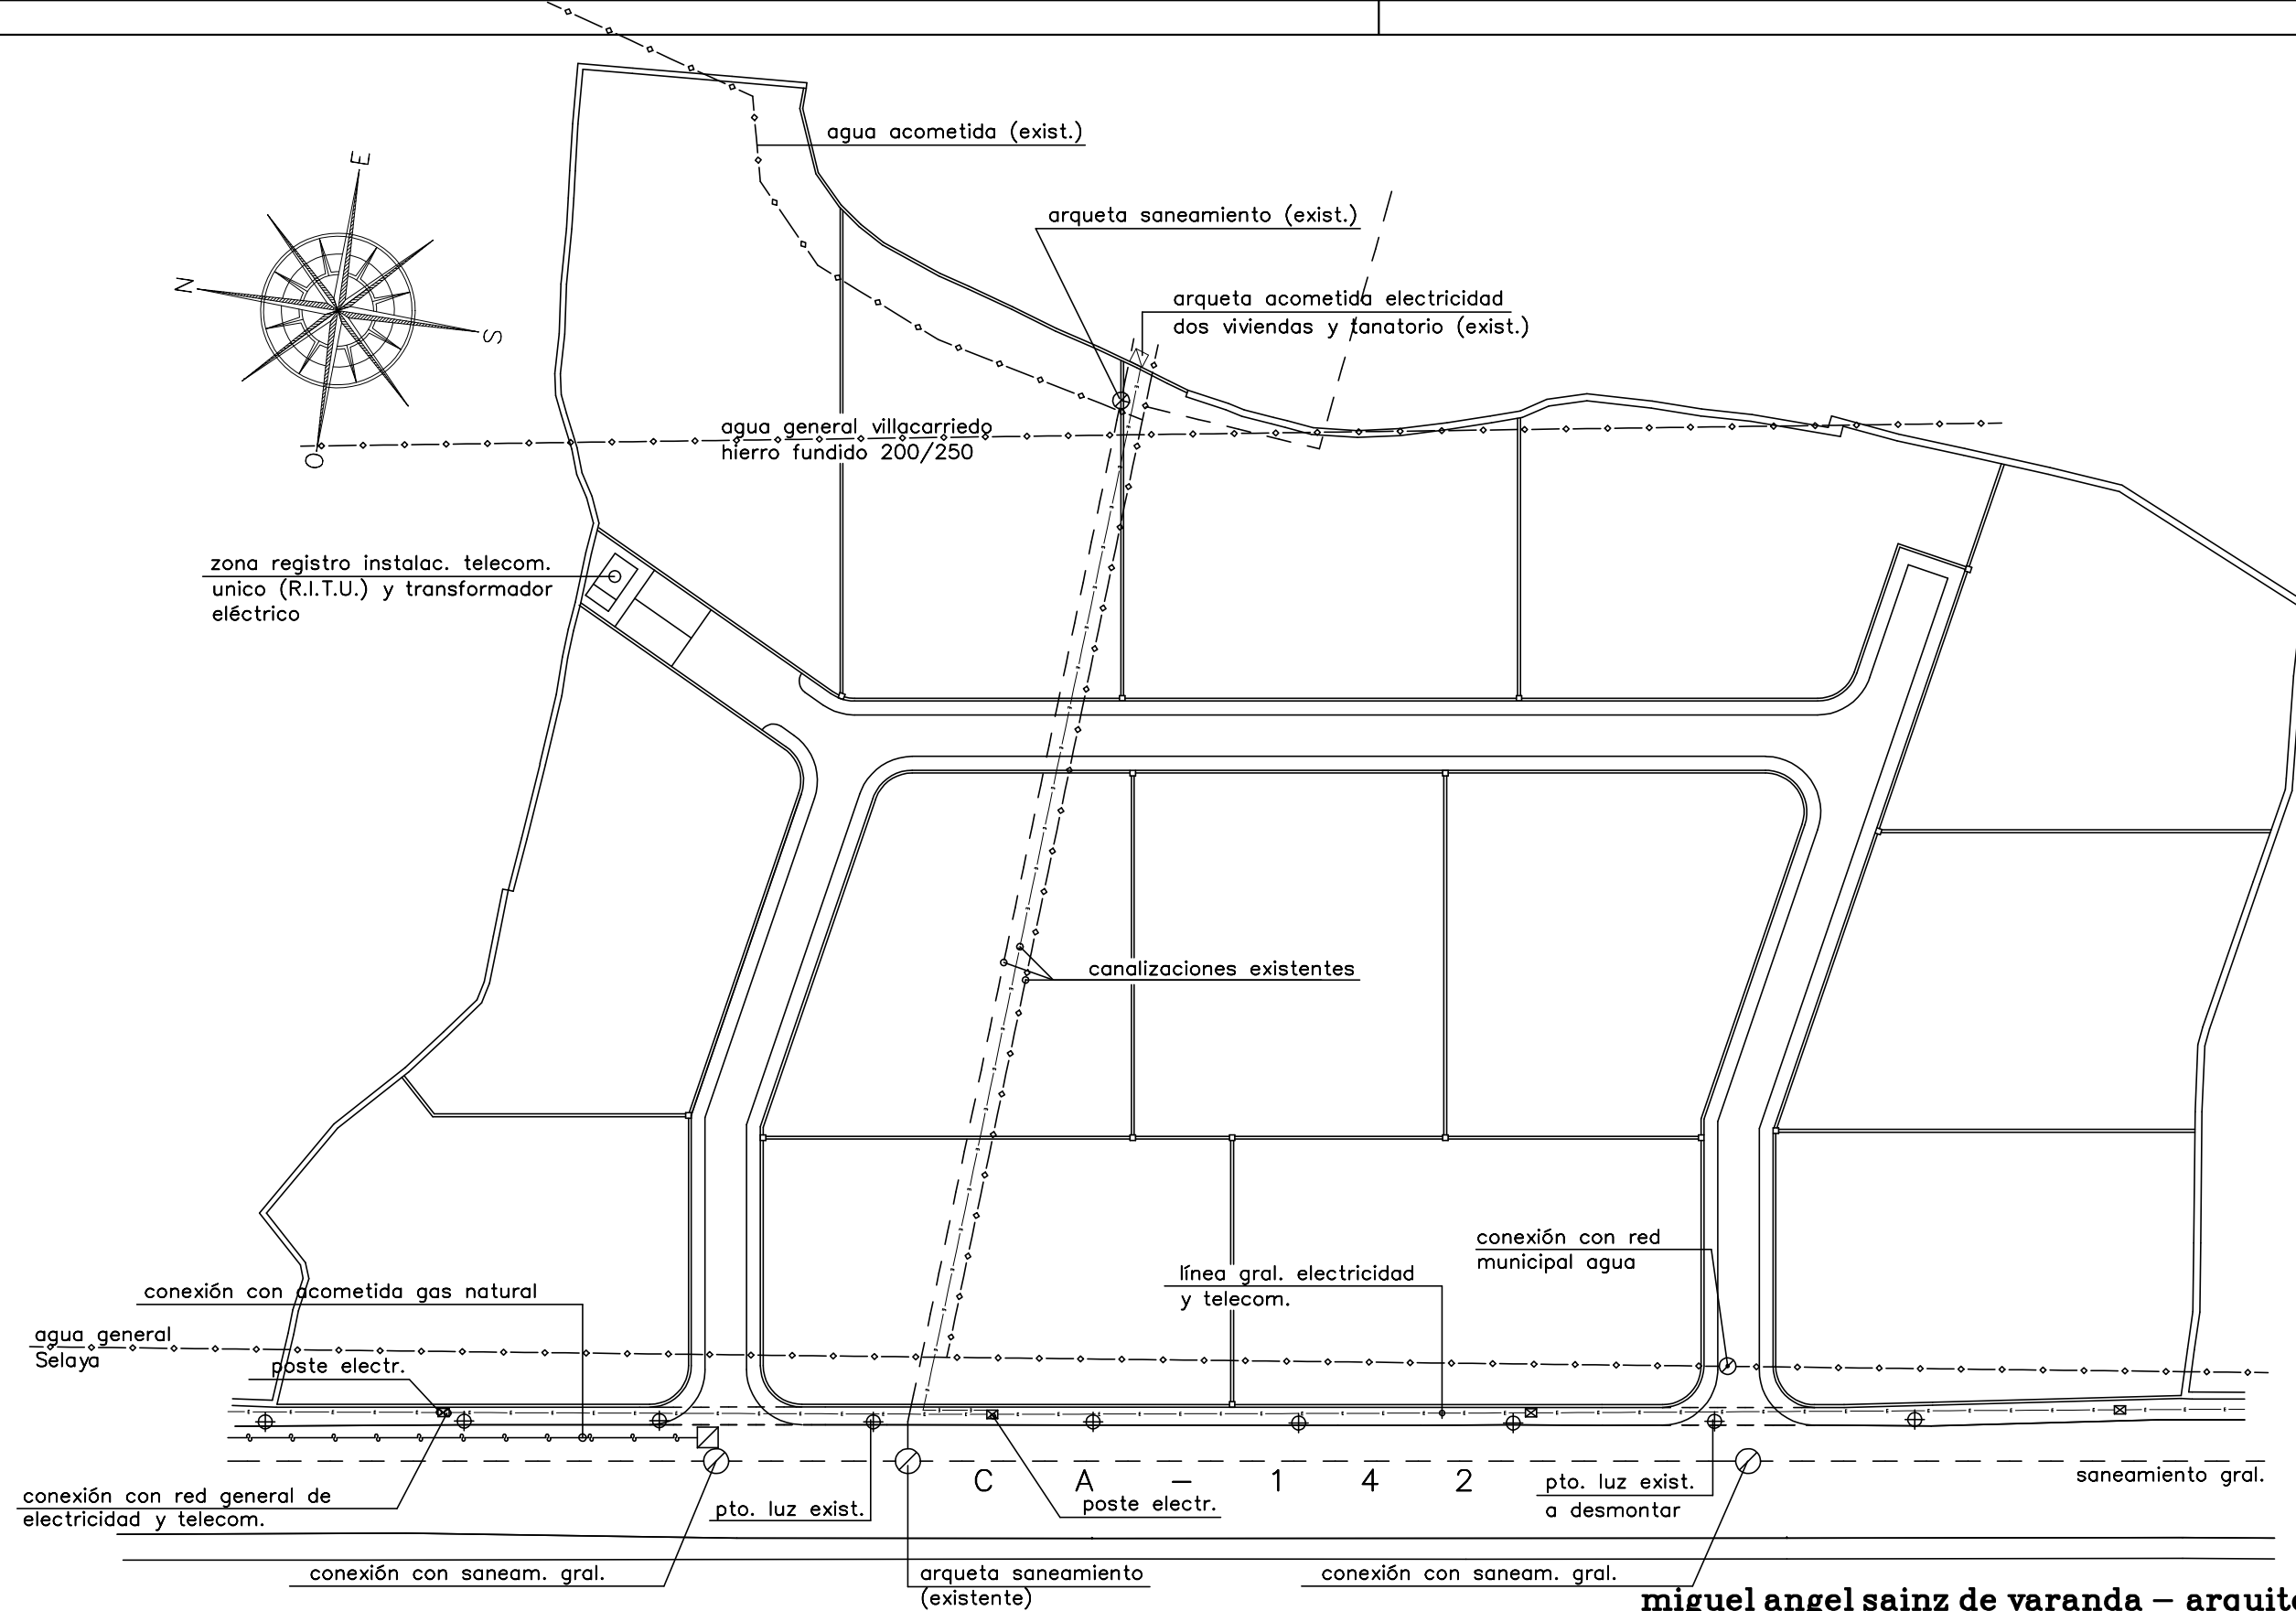

miguel angel sainz de varanda – arquitecto

promotor: REMIGIO FERNÁNDEZ GARCÍA

tema: ESTUDIO DE DETALLE (REFORMADO)

plano: SERVICIOS URBANÍSTICOS

situacion: SELAYA

fecha

03-23

e:

1/500

avda. san fernando, 22 – 9e

39010 – s a n t a n d e r

